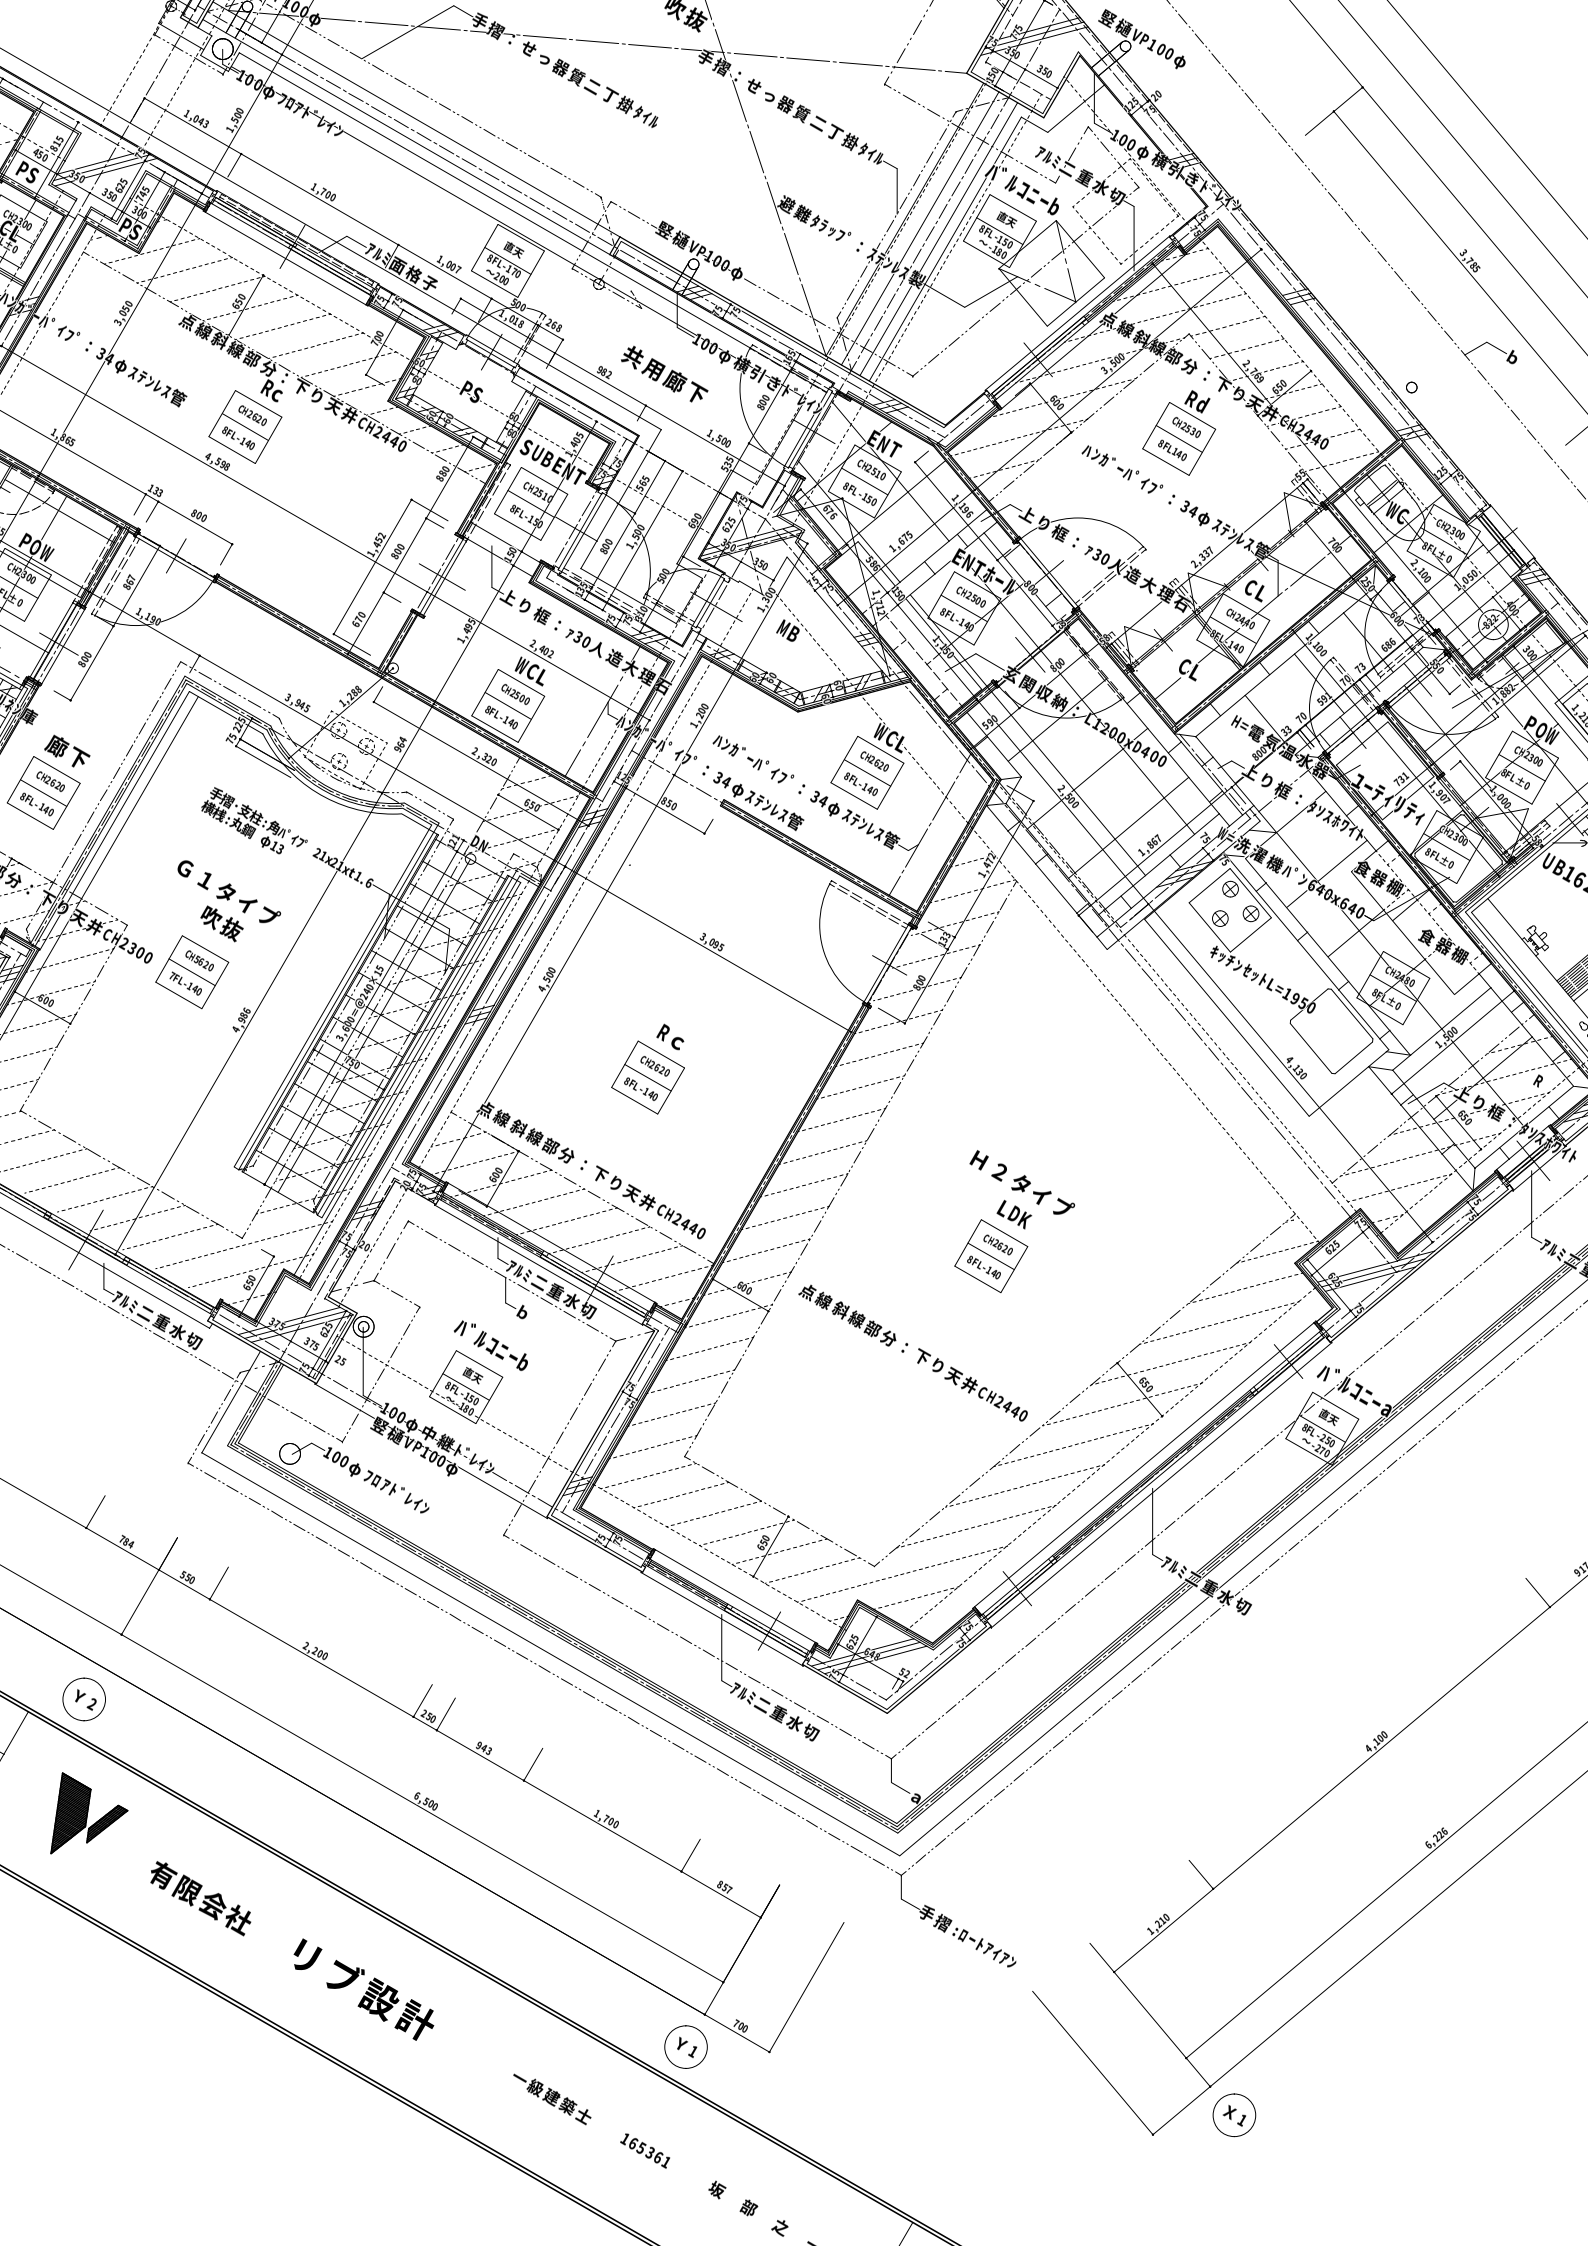

有限会社　リブ設計

一級建築士　165361　坂　部　之